



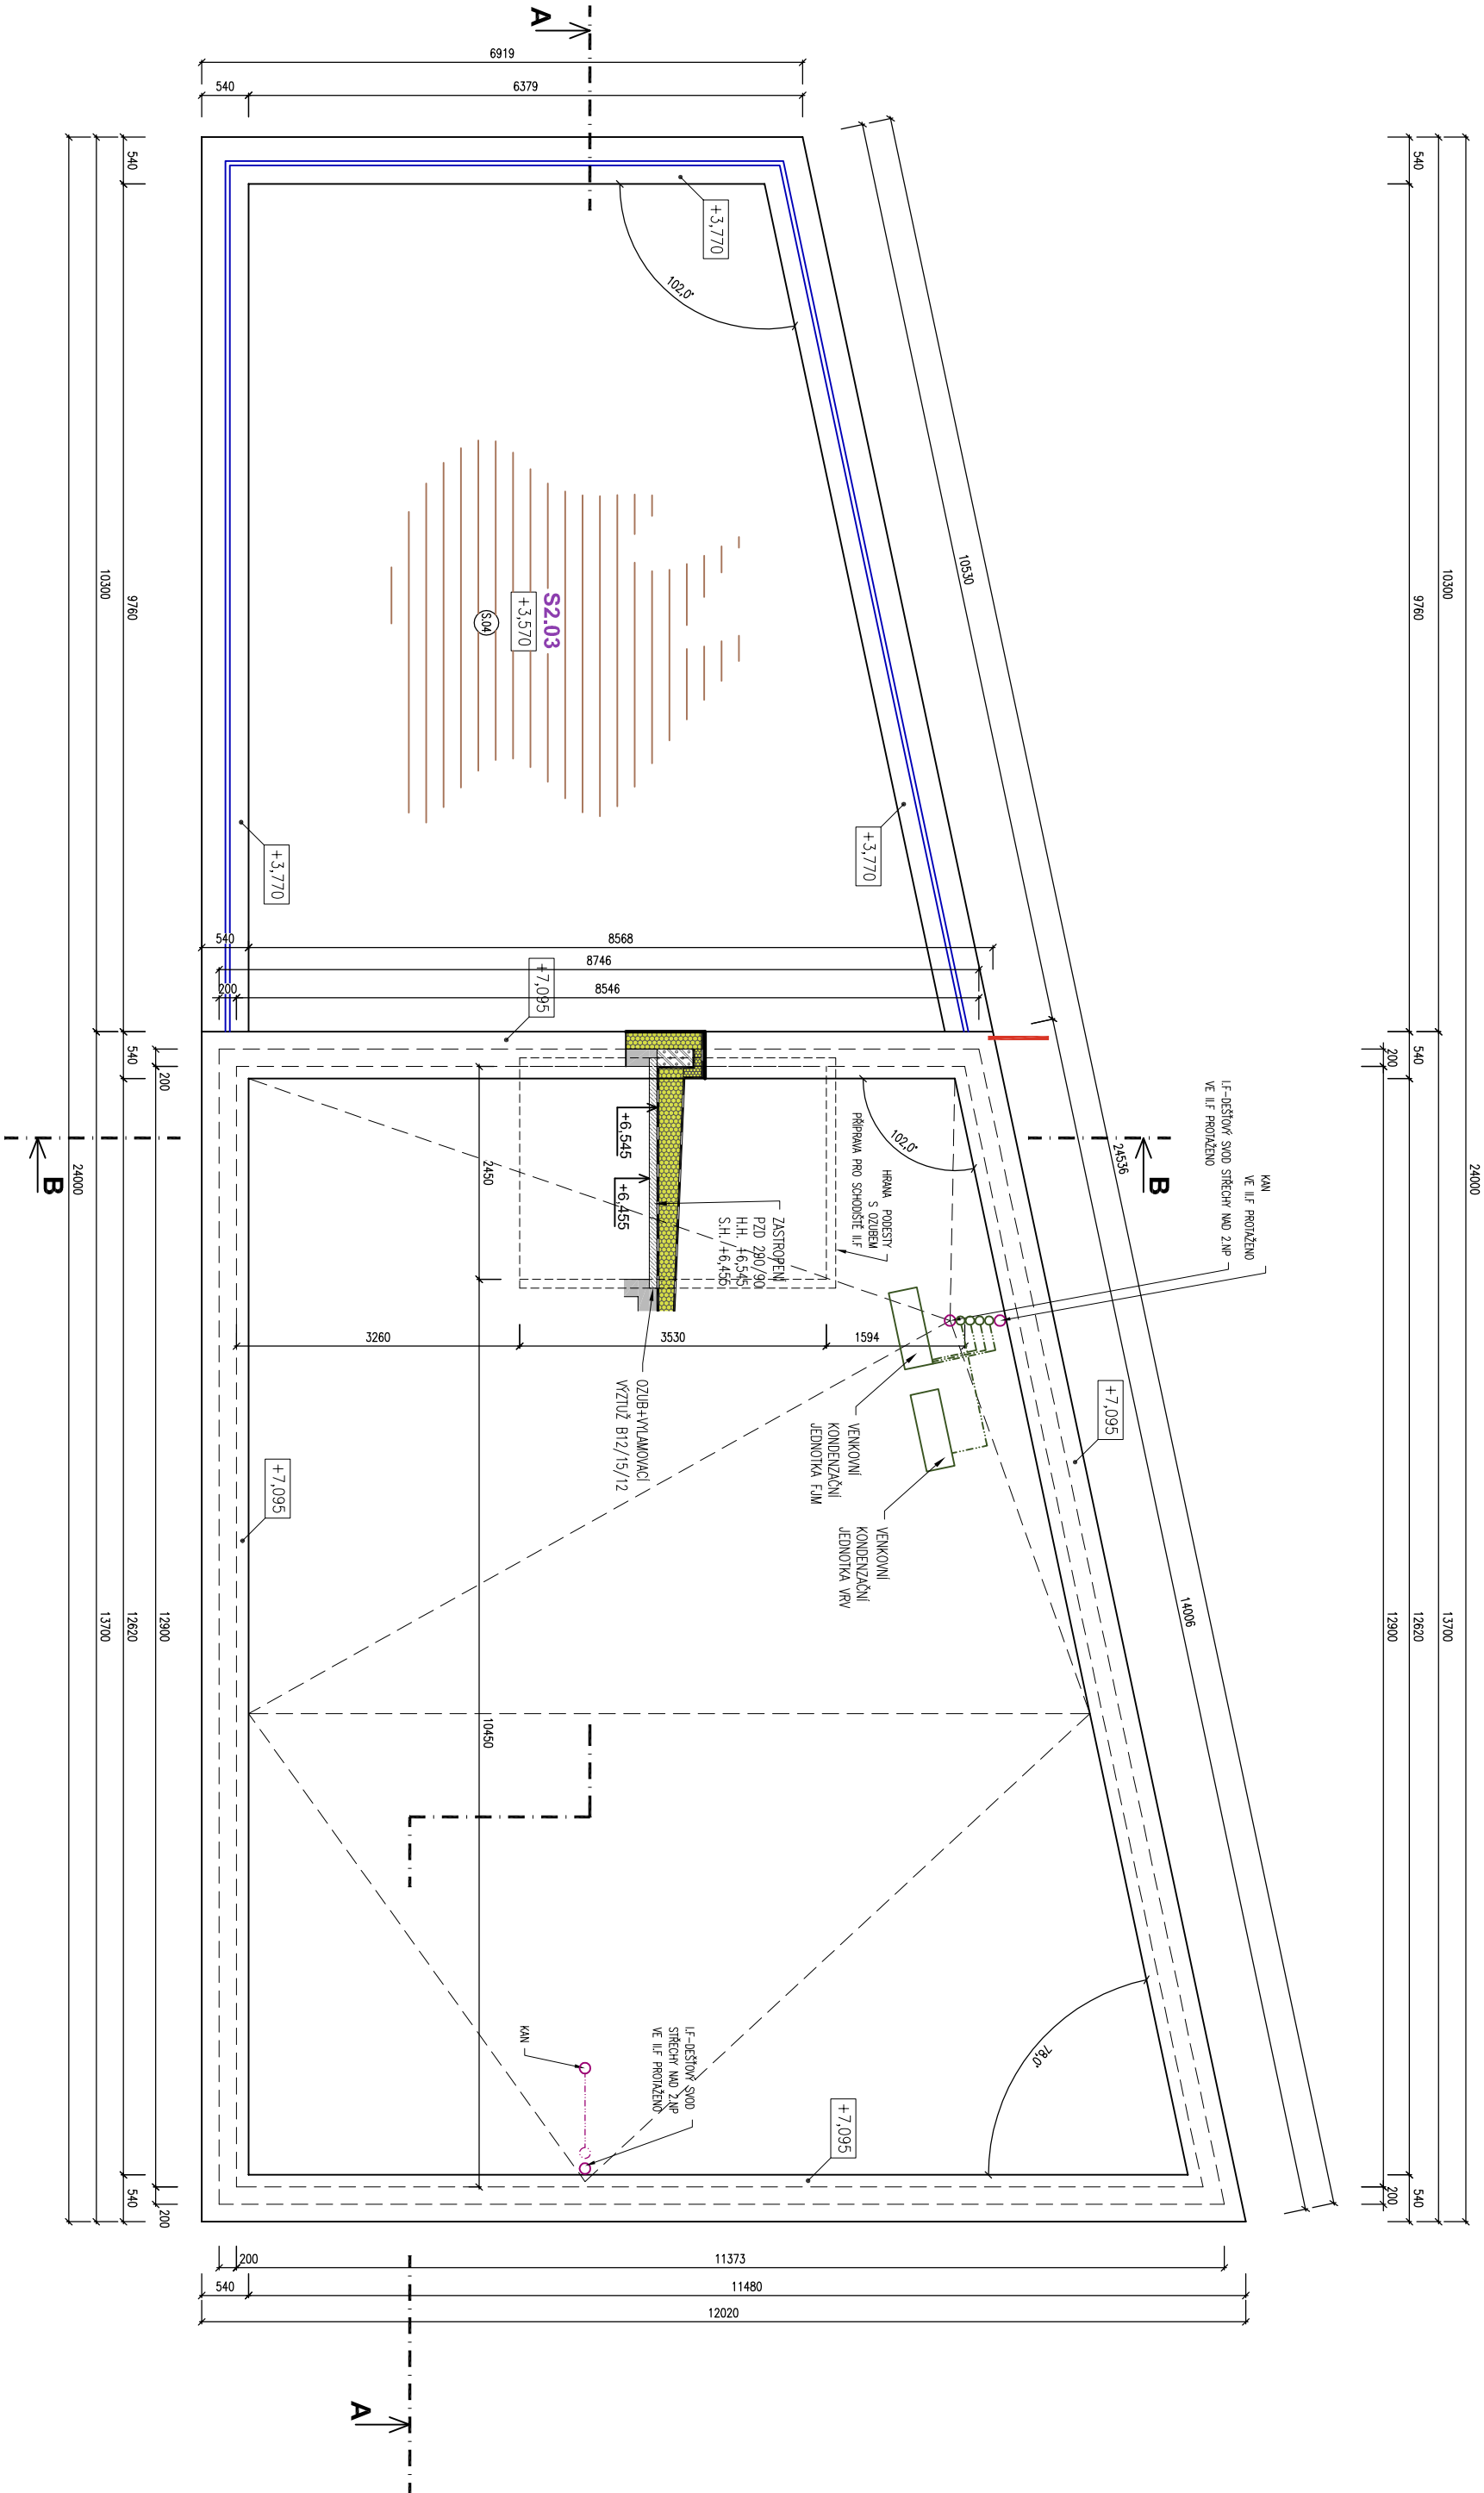

POZNÁMKY:

- MEDUNOU SOUČÁSTI NÁVRHU KONSTRUKCE JE STATICKÁ ČÁST PROJEKTU A DALŠÍ PROFESNÍ ČÁSTI ZIT, EL, VZT, PO
- OKNA JSOU UVAŽOVÁNA S IZOLAČNÍM BEZPEČNOSTNÍM TROUSKLEM V HLINÍKOVÉM RÁMU, BARVA ANTRACIT
- OSAZENÍ OKEN PROVEDENO SYSTÉMEM PŘEDSAZENÉ MONTÁŽE ILUBRUCK TYP 2, PROOZ
- VNĚJŠÍ OMÍTKA KZS ETICS, FASÁDNÍ SYSTÉM, OMÍTKA HLADKÁ, BARVA ŠEDÁ (PŘÍRODNÍ BETON)
- POUKRYH A NÁSLAPNÉ VRSTVY JSOU UVEDENY V TABULCE MÍSTNOSTI
- PO OBVODU MÍSTNOSTI VLOŽEN V PODLAHÁCH DILATAČNÍ PÁSEK
- PROJEKTOVÁ DOKUMENTACE JE VYPRACOVÁNA VE STUPNI PRO STAVEBNÍ ŘÍZENÍ
- V OBJEKTU BUDOU OSAZENA SIGNÁLNÍ ČIDLA AUTONOMNÍ DETEKCE KOUŘE
- NOSNÉ OCELOVÉ PRVKY OPATŘIT SOK OBKLADEN NEBO OMÍTKOU PRO ZAJIŠTĚNÍ POŽ.ARODNOSTI

ÚSTNÍ PLOCHA ÚP 182,33 m2 (M 177,28 m2 + S 14,35 m2)
ÚSTNÍ PLOCHA ZNP 186,85 m2 (M 152,87 m2 + S 15,18 m2) + 77,01 m2 bez
ZASTAVĚNÁ PLOCHA 227,26 m2
OBSAŽOVANÝ PROSTOR 1360,72 m3

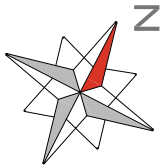

architekt:

mjc
architects

MJC architects s.r.o.
Vítězská 340, Vstec, 252 42
T: 774 722 800
Email: mjc@architects.cz

zodp. projektant:

milan.tallich@projekty64.cz
tel: 603 511 181



Rozlohy 64, 270 23 Křiváň

vypínavatel: Milan Tallich
Milan Tallich

místo stavby:

parc. č. 46/27, 46/85
katastr. území Chotoupec [652393]

BIKENOTORIC PÍSNIČKA

investor:

Šťastný Jan
Hřebíčkova 1071/4, 143 00 Praha 4

datum: 04./2020

stupeň: Společné povolení

část: architektonicko - stavební

příloha: 0.1.1

PŮDORYS STŘECHY

měřítka: 1:75

čís. výkresu: 04