




POHLED JZ

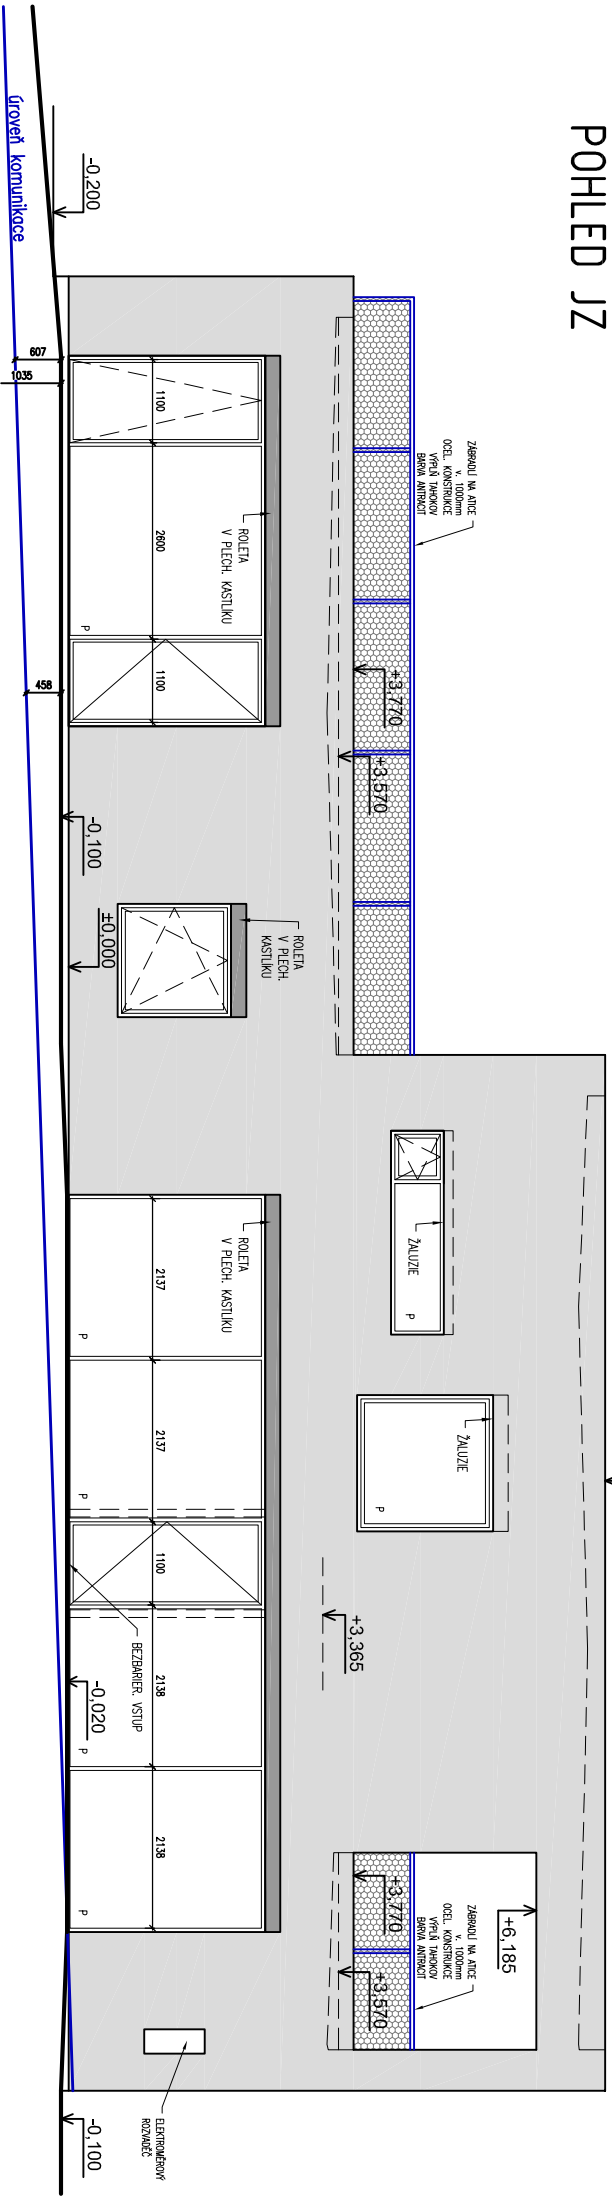


POHLED SZ

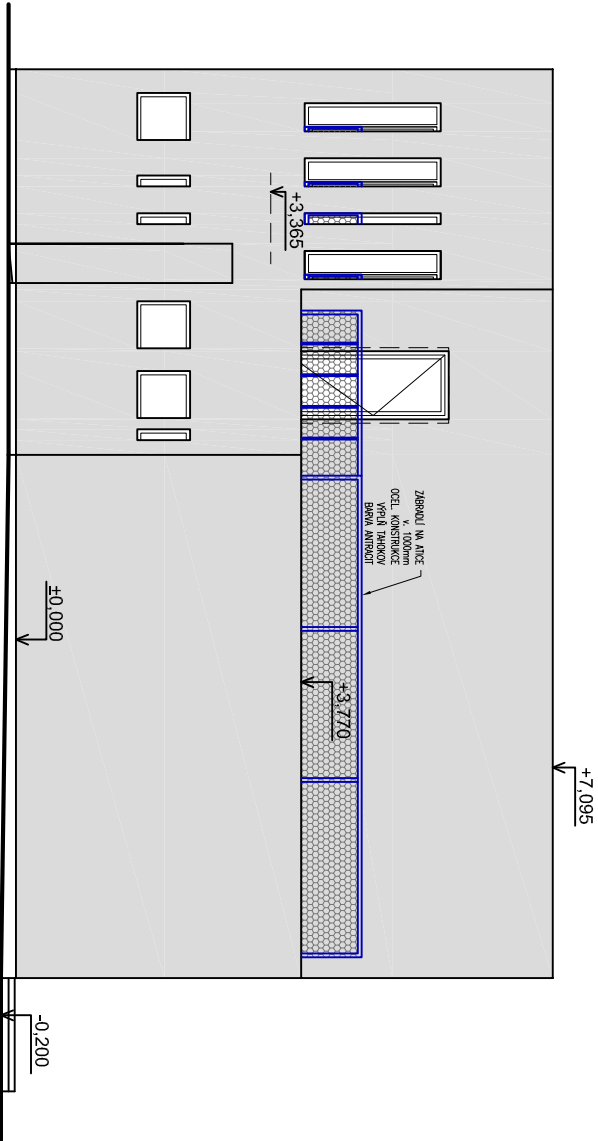

POHLED JV

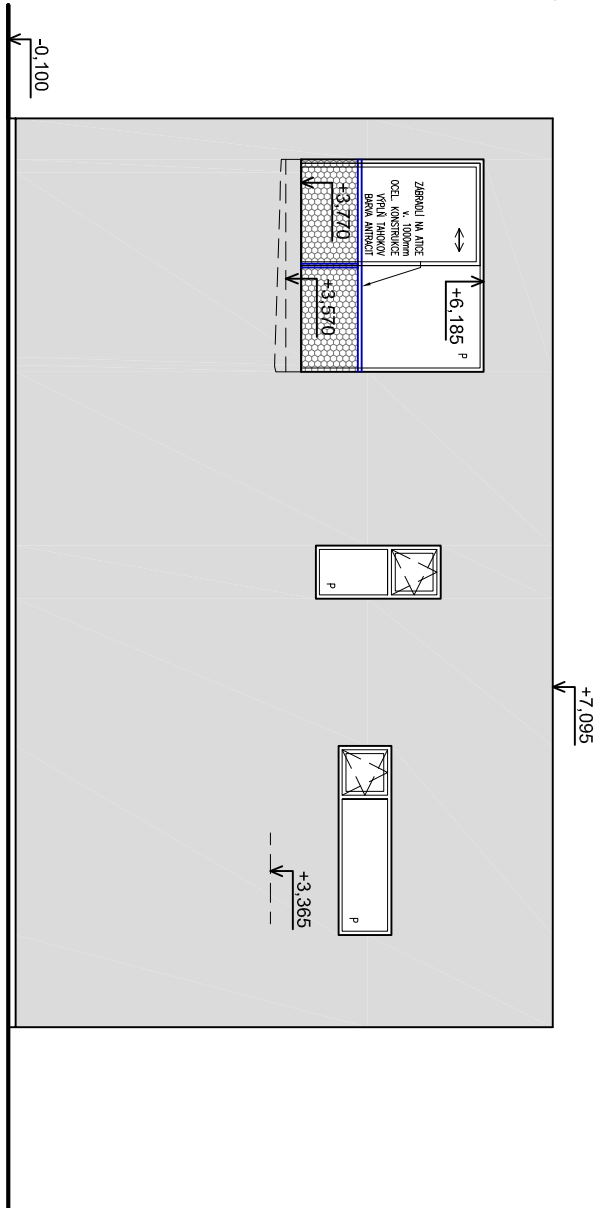

POHLED SV

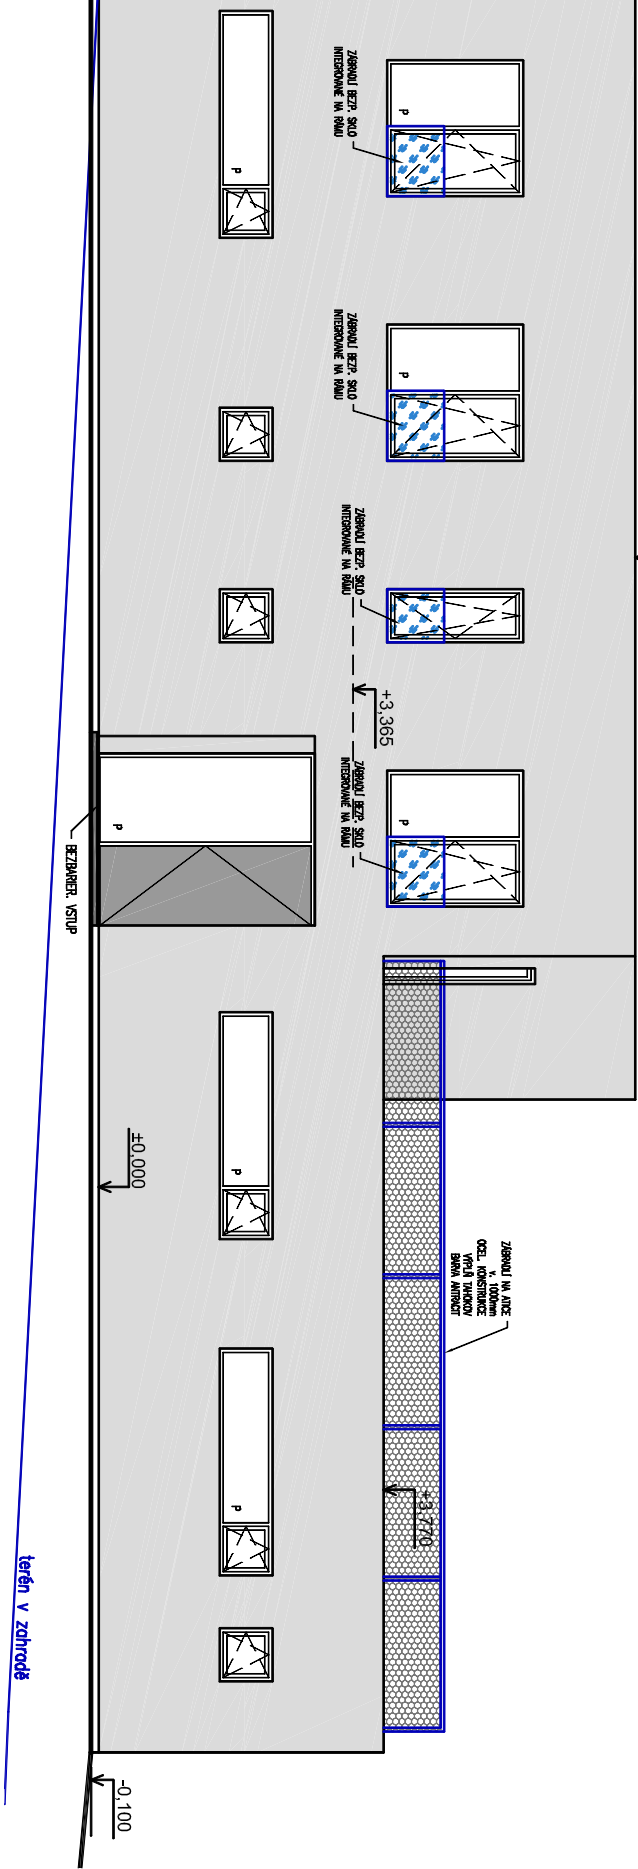

architekt: mic architects Mio architects s.r.o. Vidělská 340, Vestec, 252 42 T: 774 722 800 E: mio@mioarchitects.cz zodp. projektant: PROJEKT 64 milan.tatlik@projekt64.cz tel: 603 511 181 Roztoky 64, 270 23 Křivoklát Milan T a f l í k Milan T a f l í k		UŽITNÁ PLOCHA 1NP 162,33 m² (N1 177,96 m² + S 14,35 m²) UŽITNÁ PLOCHA 2NP 106,05 m² (61 92,87 m² + S 13,18 m²) + 77,01 m² terasy ZASTAVĚNÁ PLOCHA CELKEM 238,38 m² + 77,01 m² terasy ZASTAVĚNÁ PLOCHA 227,26 m² OBEŠTAVĚNÝ PROSTOR 1 380,72 m³ 	
datum: 04./2020 stůpeň: Společné povolení část: architektonicko – stavební příloha: D.11 POHLEDY		místo stavby: parc. č. 46/27, 46/85 katastr. území Chotoučice [652393] BIKENOTORIC PÍSNIČE investor: Šťastný Jan Hřebíčkova 1874/4, 143 00 Praha 4	
vypracovali: Milan T a f l í k		měřitko: 1:75 čís. výkresu: 06	