


- PŘEDMĚTNÝ OBJEKT
- 
- ZATRAVŇOVACÍ TVAROVKY
- 
- CHODNÍK (propustná dlažba Godelmann Geoston)
- 
- HRANICE ŘEŠENÉHO ÚZEMÍ
- 

OBESTAVĚNÝ PROSTOR 1 360,72 m³

architekt:

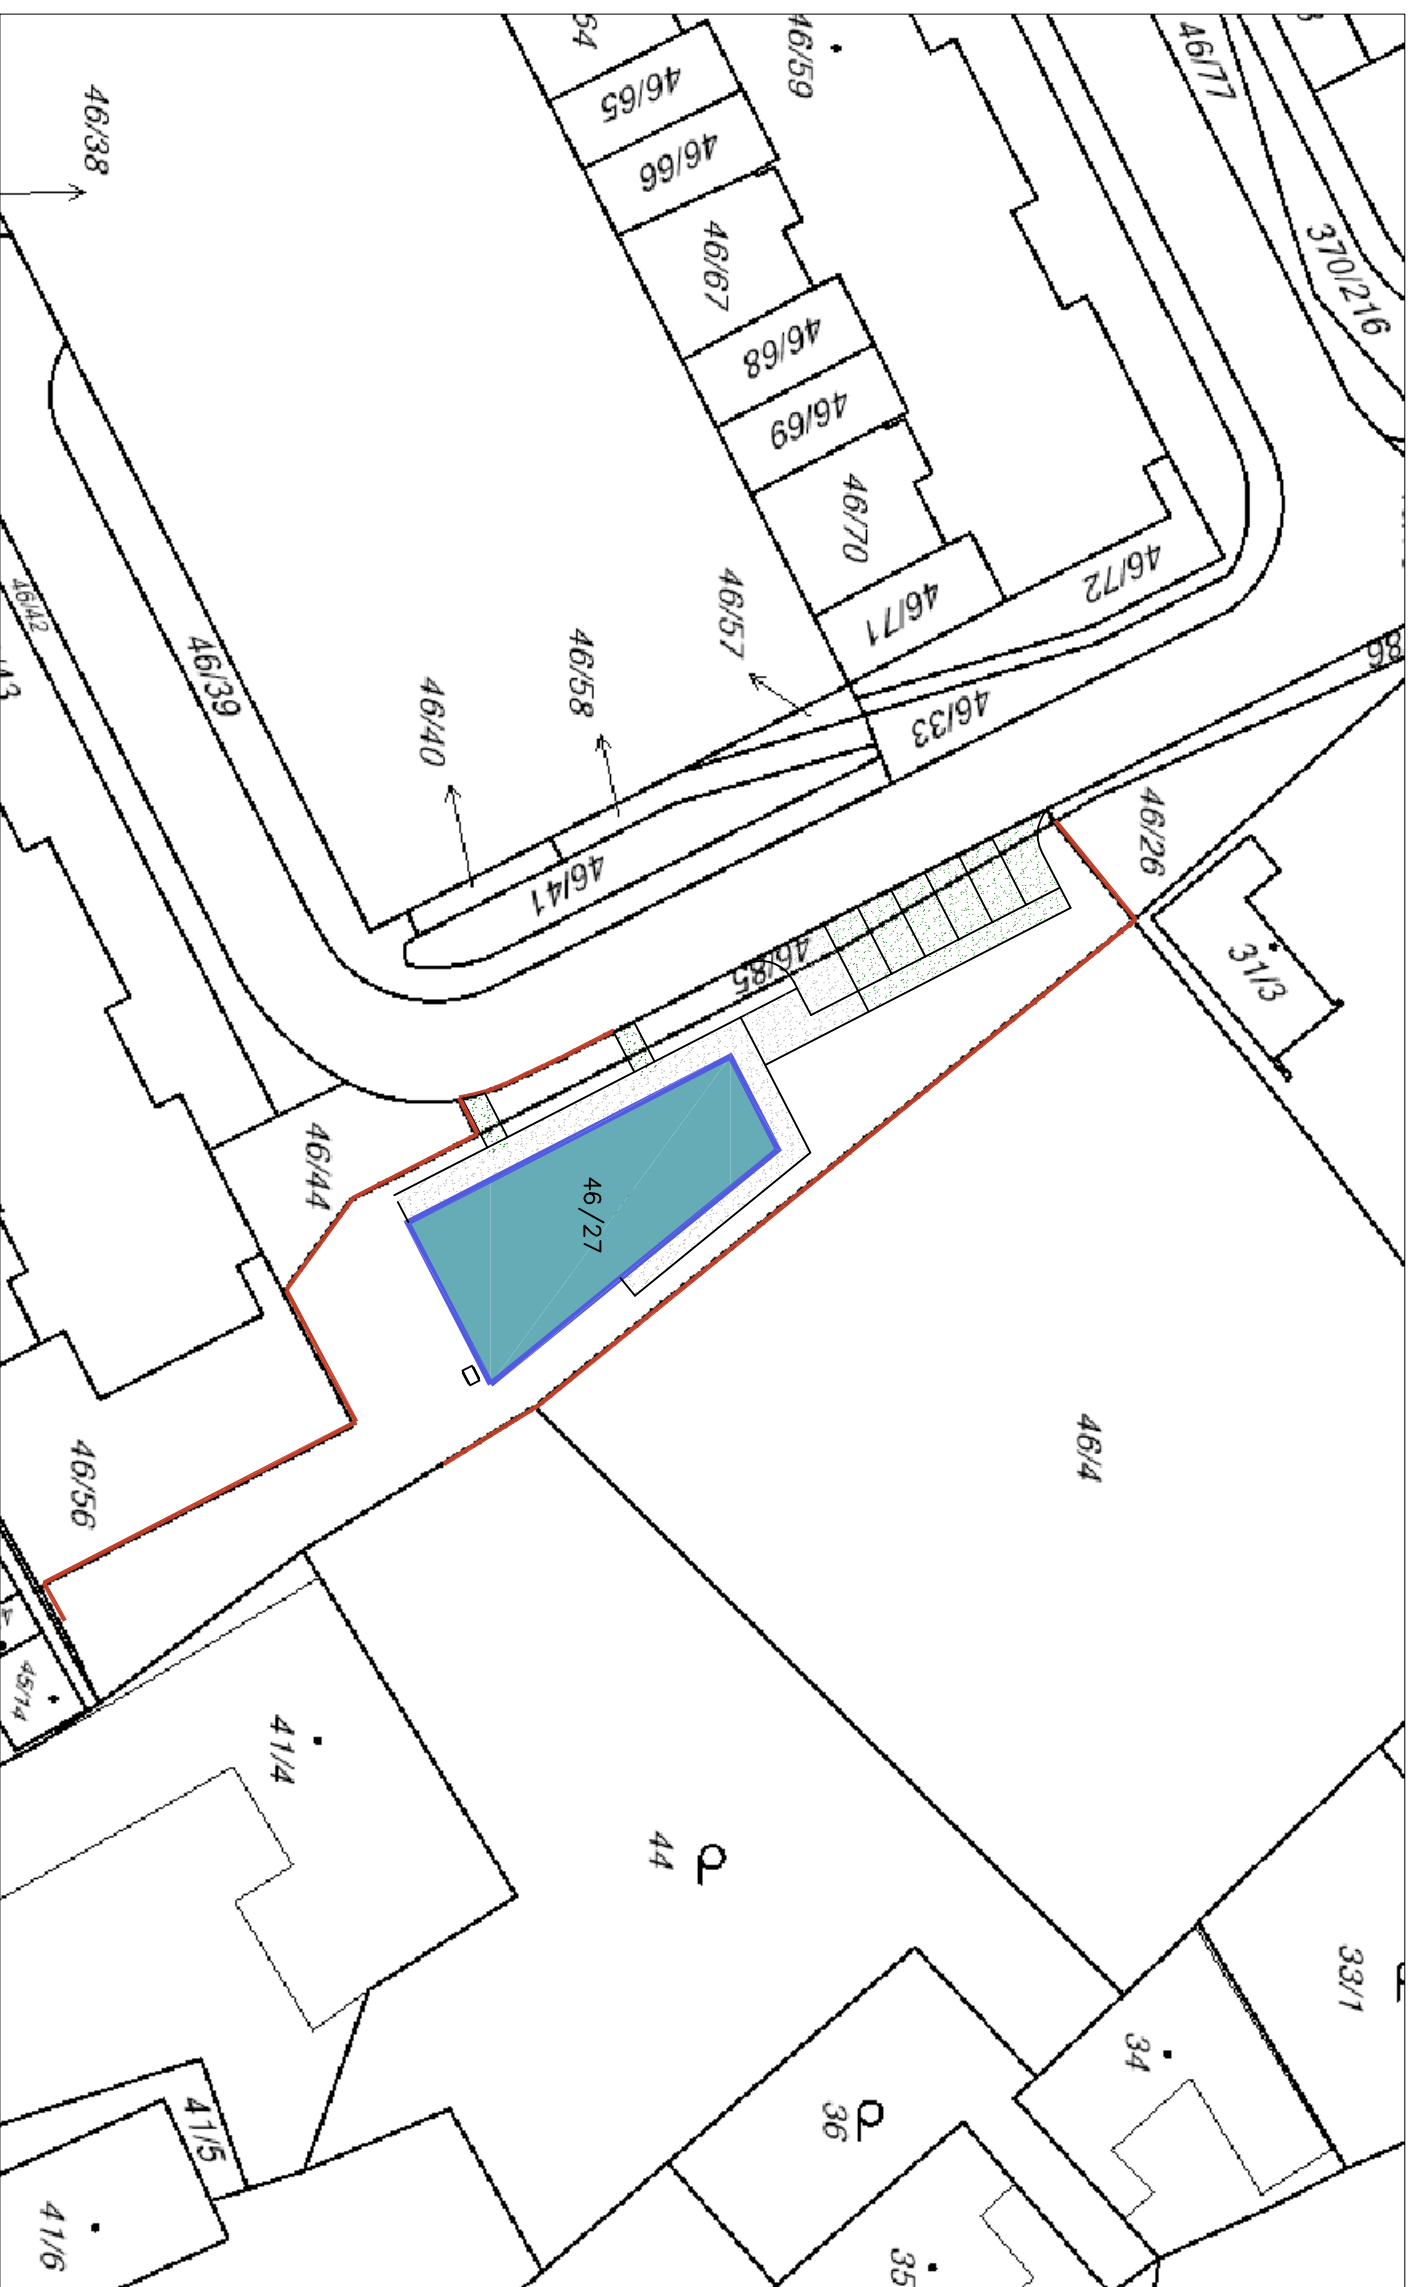

Mio architects s.r.o.
Vítězná 340, Vestec, 252 42
T: 774 722 800
E: mio@mioarchitects.cz

zodp. projektant:

zodp. projektant:
milan.taflik@projekt64.cz
tel: 603 511 181



Roztoky 64, 270 23 Křivoklát

Milan T a f l í k

vypracoval:

Milan Tafić

místo stavby:

parc. č. 46/27, 46/85
katastr. území Cholutice [652393]

BIKENOTORIC PÍSNIČE
investor:

investor:

Šťastný Jan

Hřebíkova 1874/4, 143 00 Praha 4

datum: 04/2020

stupň:	Společné povolení
část:	Situacní výkresy

příloha: C

ZÁKRES DO KATASTRÁLNÍ MAPY

měřítka: čís. výkresu:

C.04